



建筑									
结构									
电气									
暖通									
给排水									
工艺									
自控									

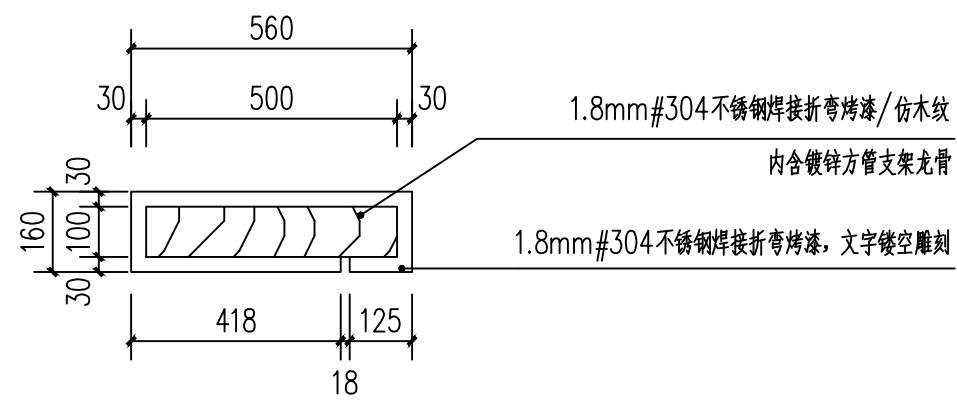


方向指示牌顶视图 1:15

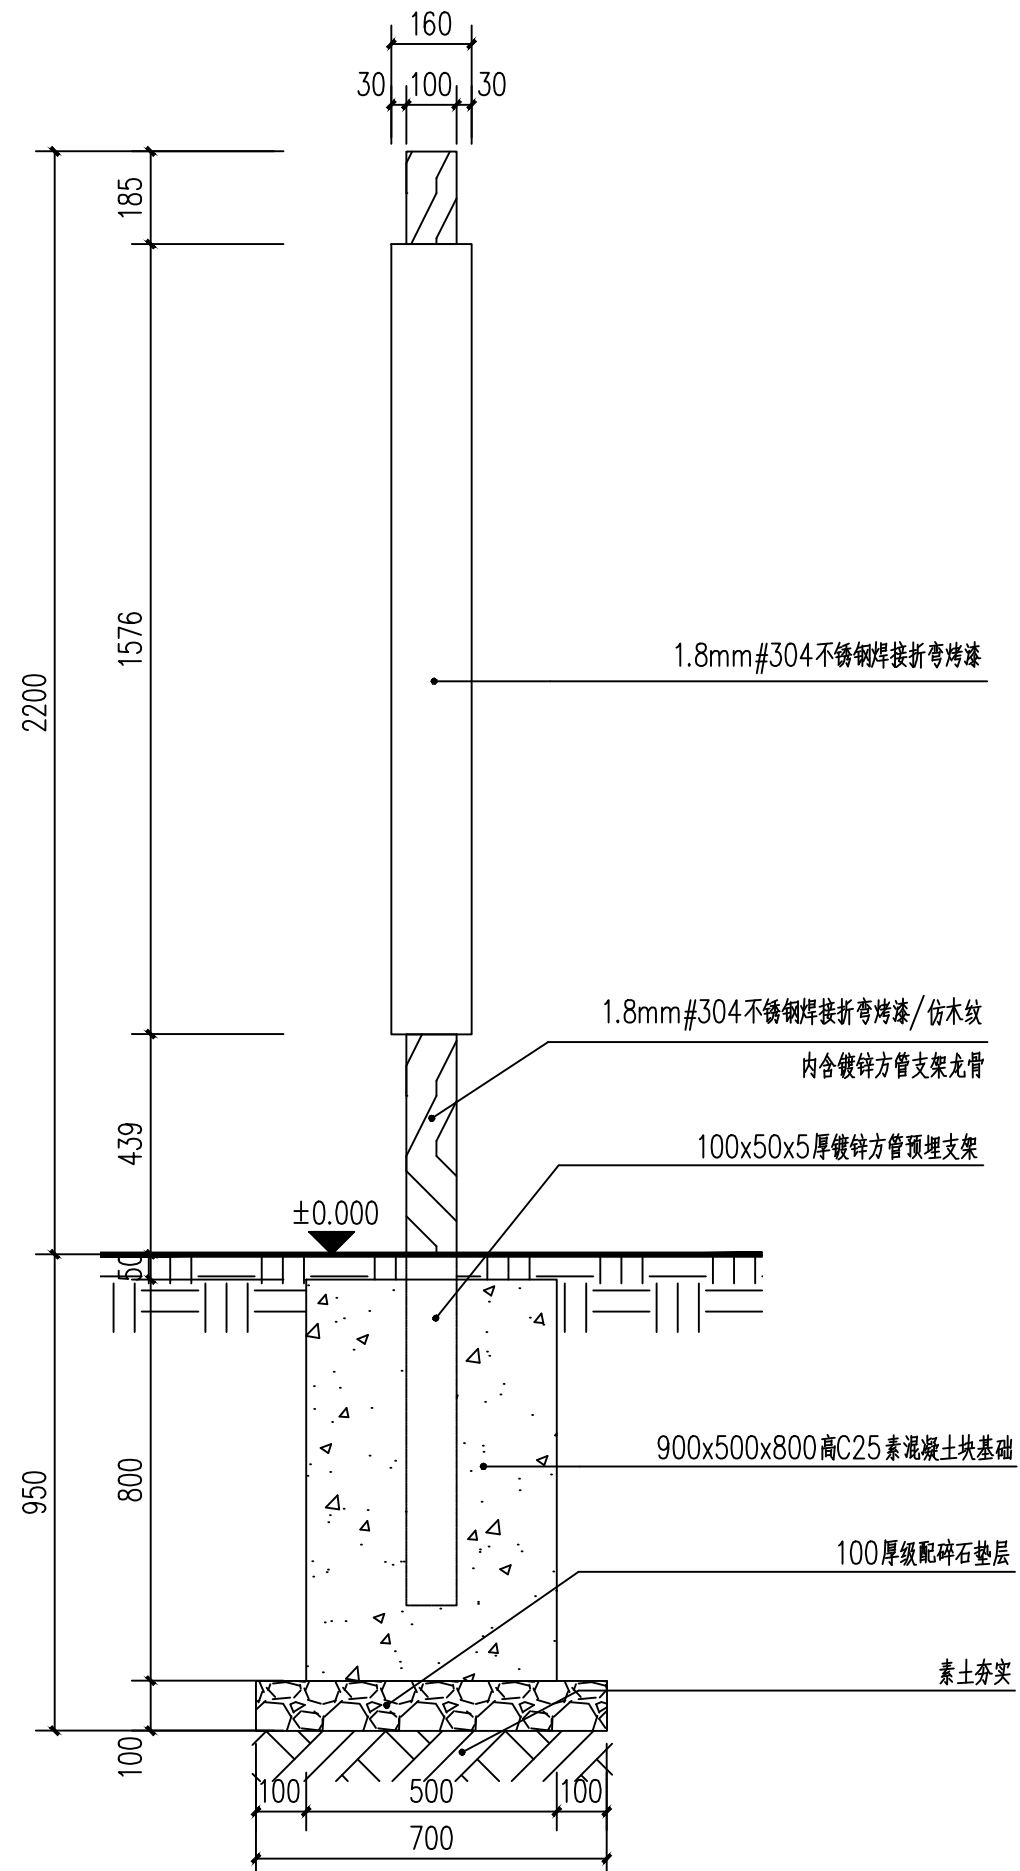

1
方向指示牌侧视图 1:15


备注：方向指示牌通用做法，适用园区同类型指示牌，
结构由专业厂家进行二次深化。

暖通	给排水	工艺	自控		
建筑	结构	电气	通讯		

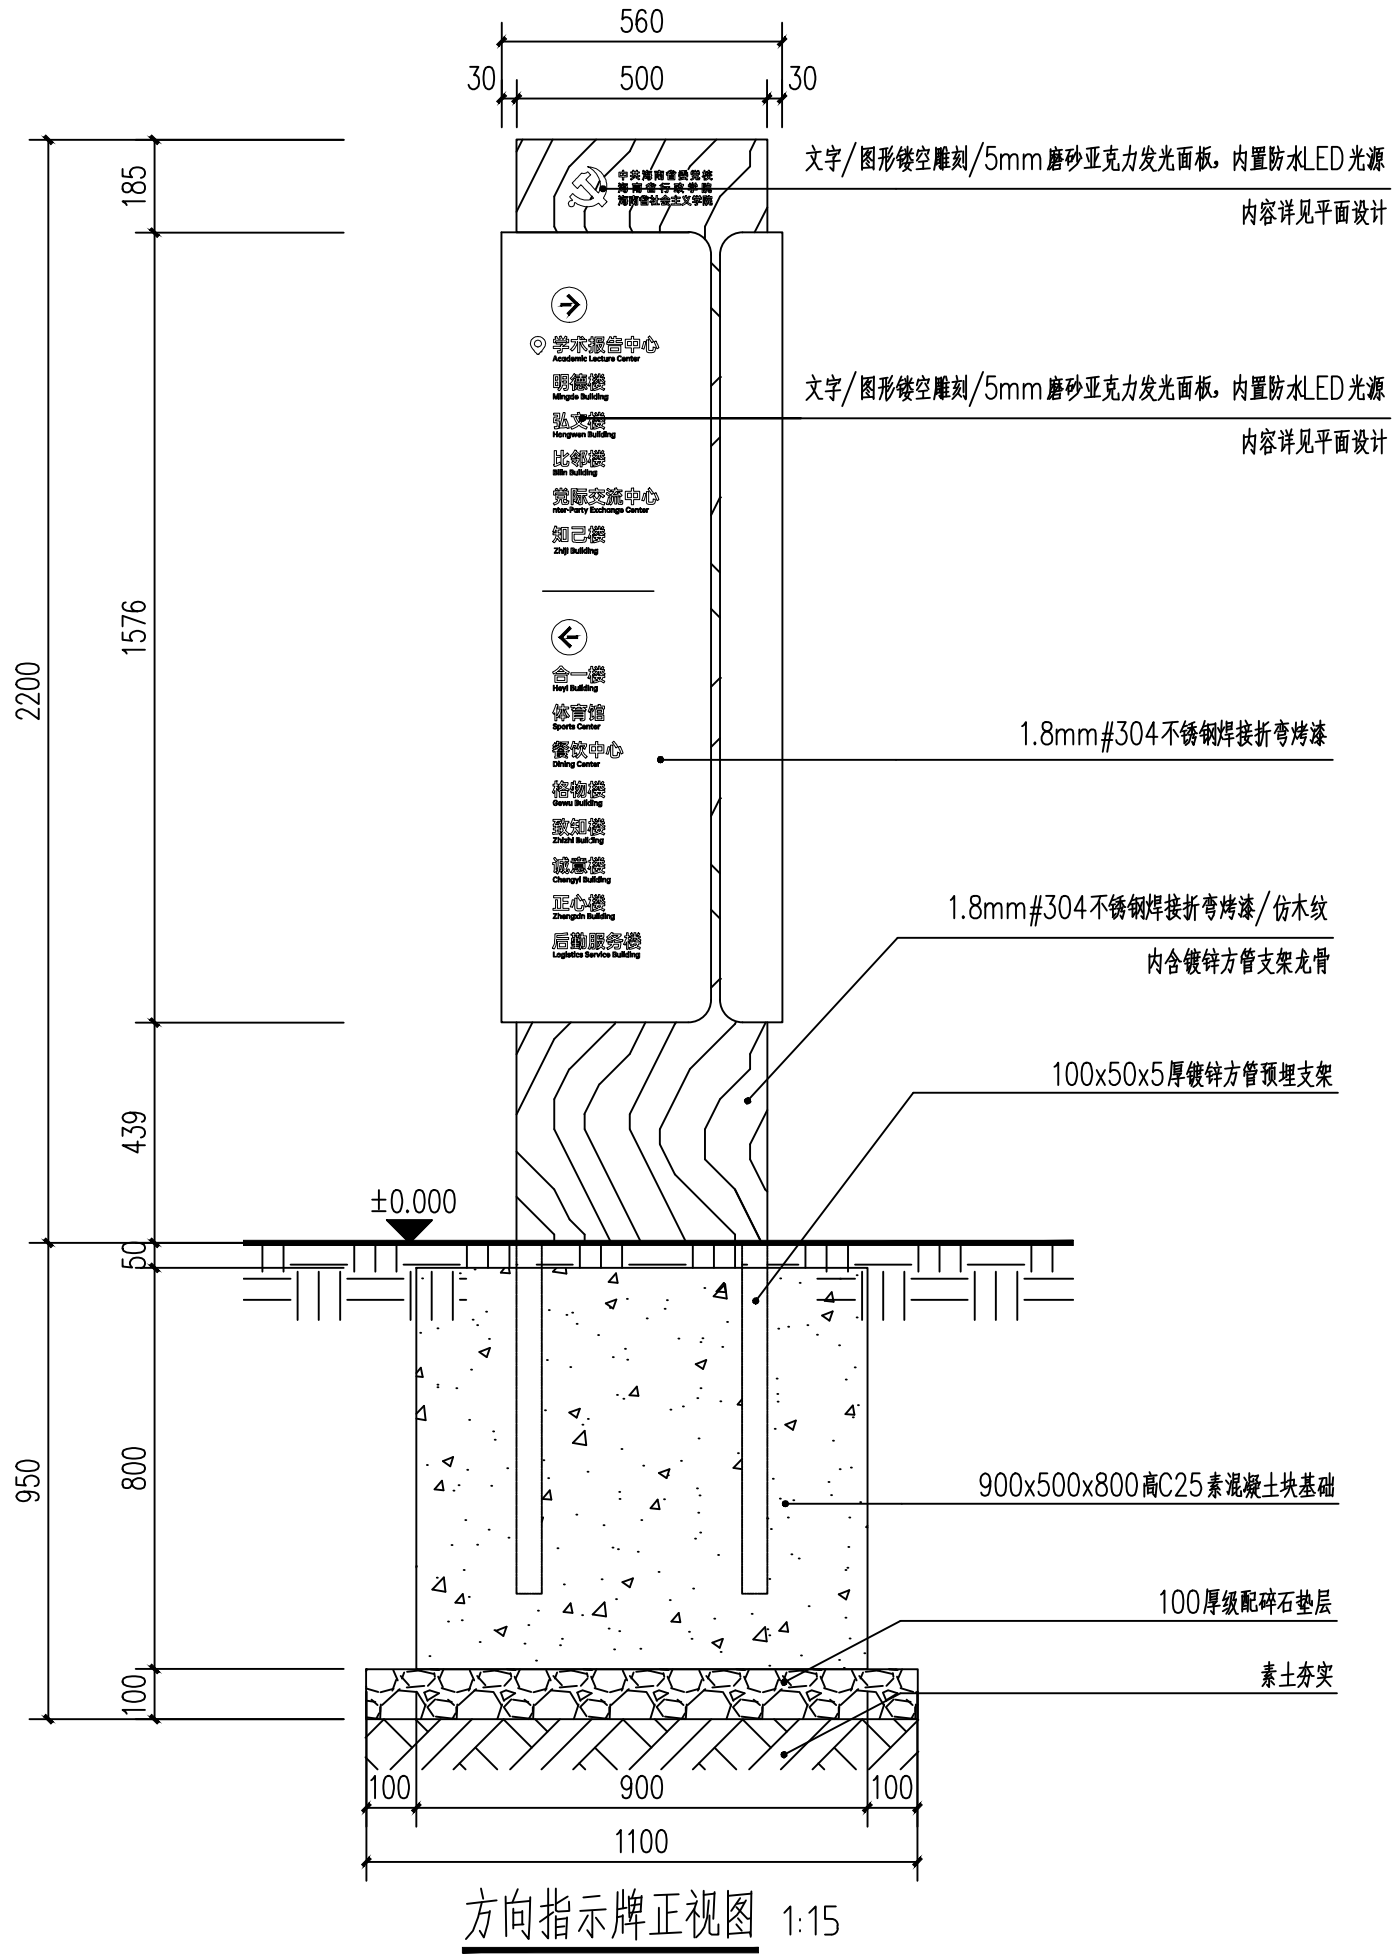

备注：方向指示牌通用做法，适用园区同类型指示牌，
结构由专业厂家进行二次深化。


暖通					
给排水					
工艺					
自控					
建筑					
结构					
电气					
通讯					

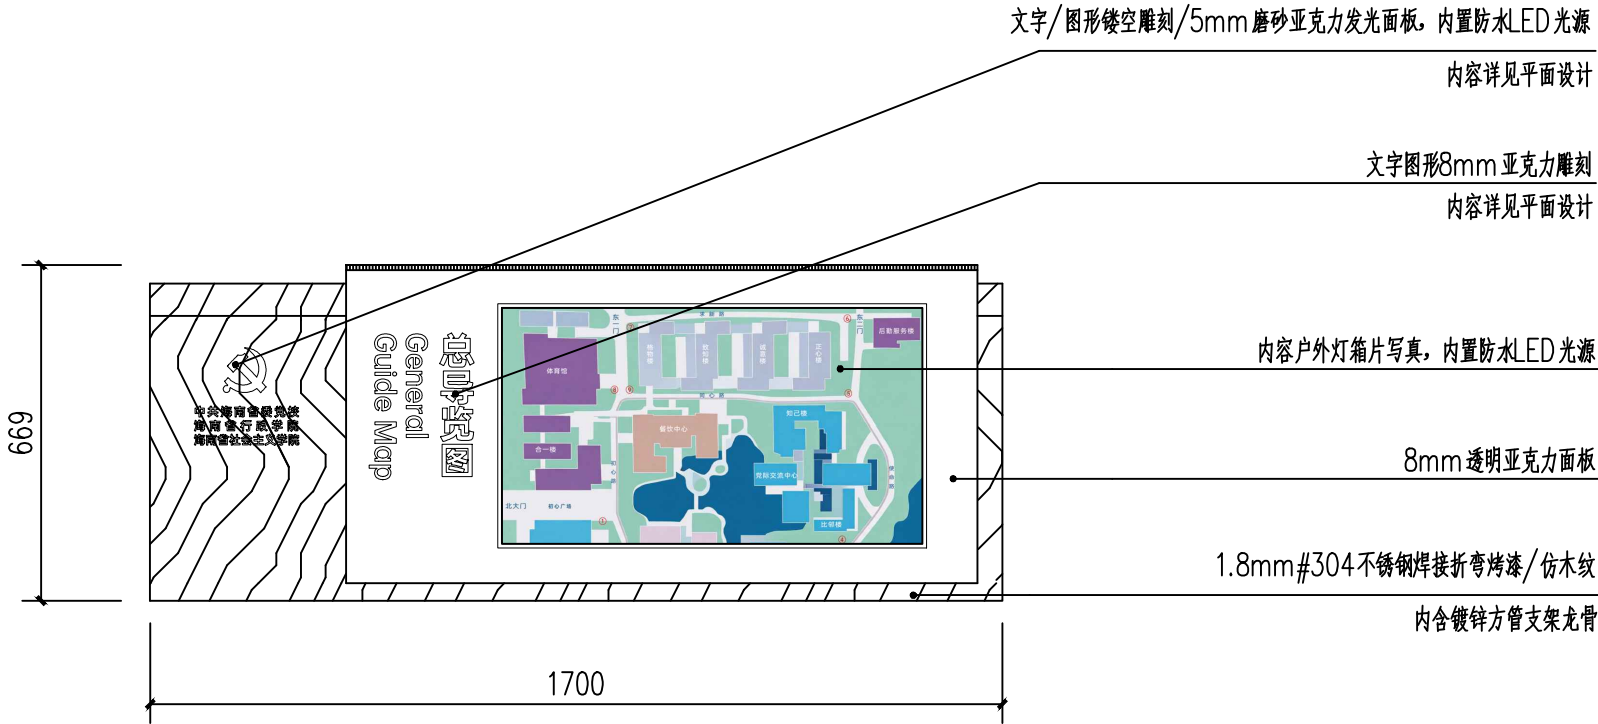

总导览图牌顶视图 1:15


备注：总导览图牌通用做法，适用园区同类型指示牌，
结构由专业厂家进行二次深化。

暖通	给排水	工艺	自控	
建筑	结构	电气	通讯	

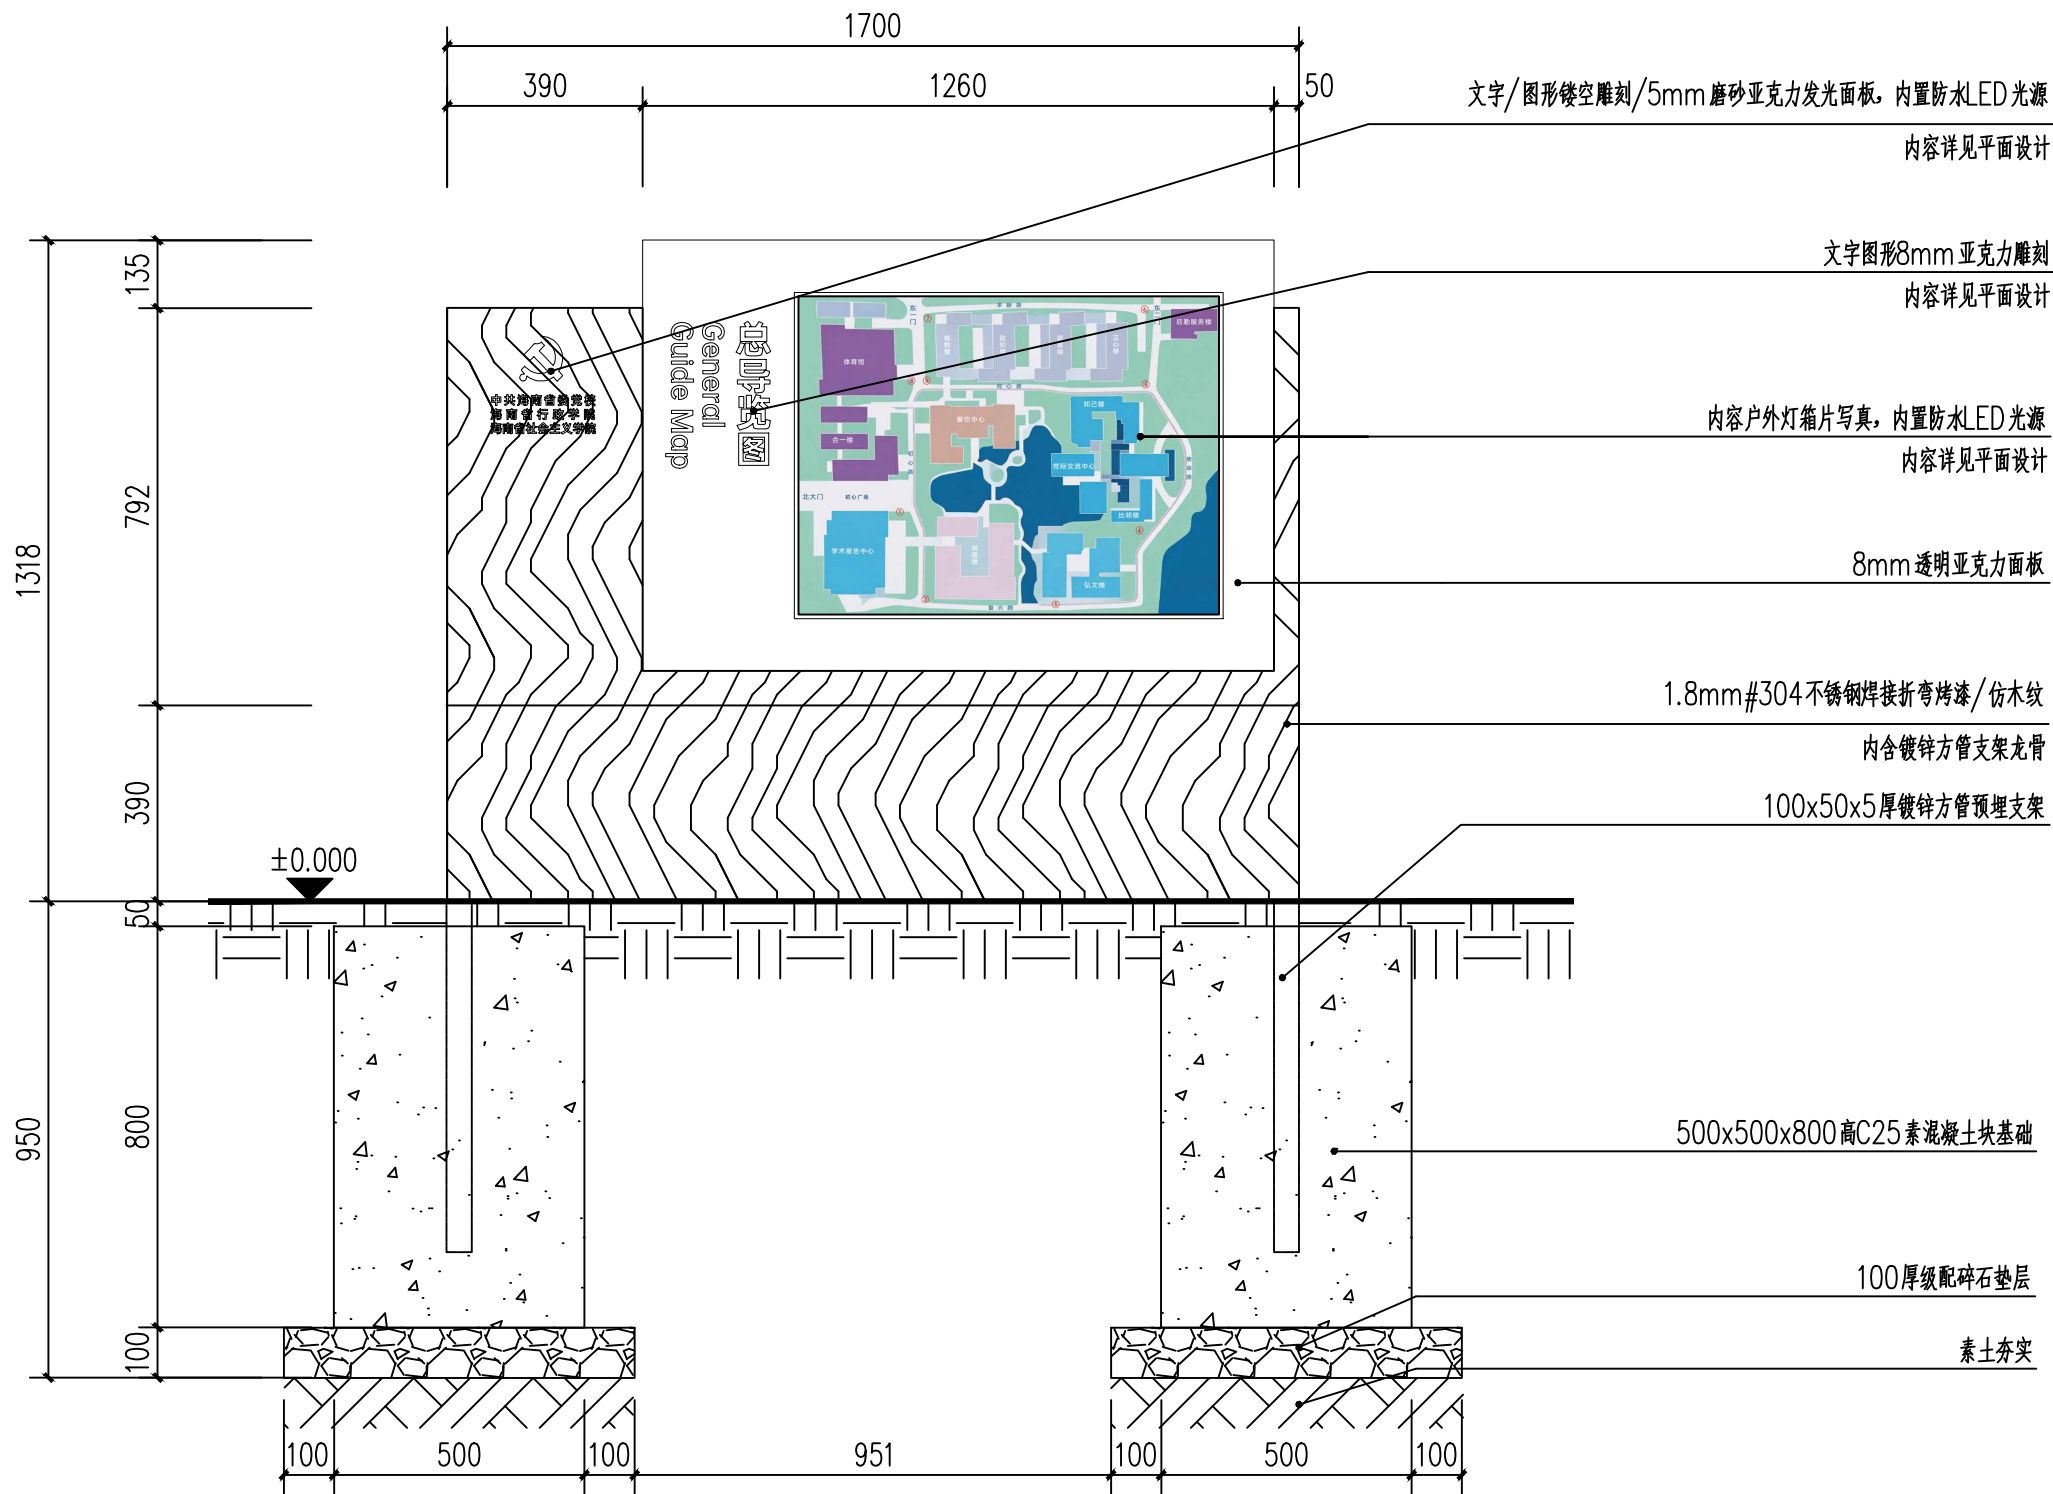

总览图牌正视图 1:15

备注: 总览图牌通用做法, 适用园区同类型指示牌,
结构由专业厂家进行二次深化。

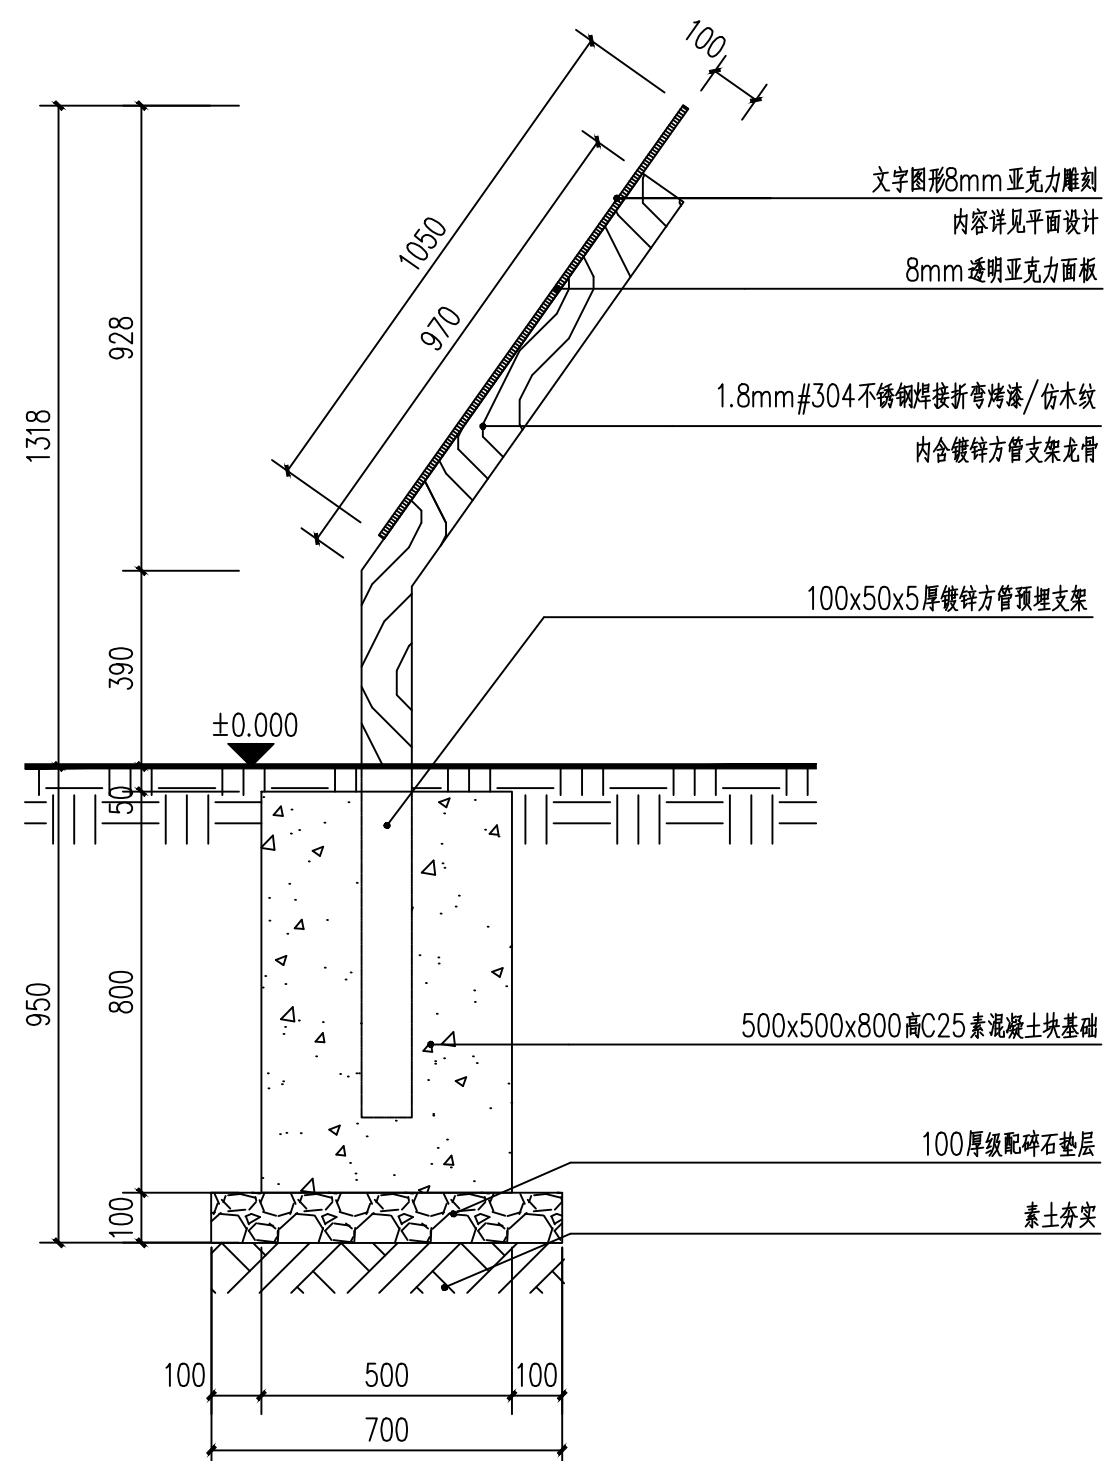

总导览图牌侧视图 1:15

备注：总导览图牌通用做法，适用园区同类型指示牌，
结构由专业厂家进行二次深化。